


KRAŚNICKIE PRZEDSIĘBIORSTWO WODOCIĄGÓW I KANALIZACJI SP. Z O.O. W KRAŚNIKU ul. Graniczna 3A 23-210 KRAŚNIK	
Inwestor:	Obiekt: "Budowa kanalizacji sanitarnej w rejonie zalewu"
KRAŚNICKIE PRZEDSIĘBIORSTWO WODOCIĄGÓW I KANALIZACJI SP. Z O.O. W KRAŚNIKU ul. Graniczna 3A 23-210 KRAŚNIK	Adres inwestycji: "Budowy" dz nr ew. 442 miasto Krasnik obr. geod. "Czerdek-Wyznica" dz nr ew. 231/14, grn. Krasnik
Stadium/branża:	koncepcja wstępna – PFU
Tytuł rysunku:	Data: 02.2021
PLAN SYTUACYJNY	
funkcja:	imię i nazwisko: nr upr. bud.: podpis:
projektant:	mgr inż. Piotr PUZON LUB/0182/PWOS/14
asystent projektanta:	mgr inż. Anna SMYL
Nr rys.:	1
Skala:	1:500

działka (własność)	rodzaj, średnica	długość
442 (gmina Miasto Krasnik)	sieć grawitacyjna $\varnothing 200\text{mm}$	351,6m
231/14 (os. prawna)	sieć grawitacyjna $\varnothing 200\text{mm}$	21,6m

- projektowana kanalizacja sanitarna $\varnothing 200\text{mm}$ (grawitacyjna) o łącznej długości ok. 373 m
- studzienka kanalizacyjna
- działki, na których projektowana jest sieć

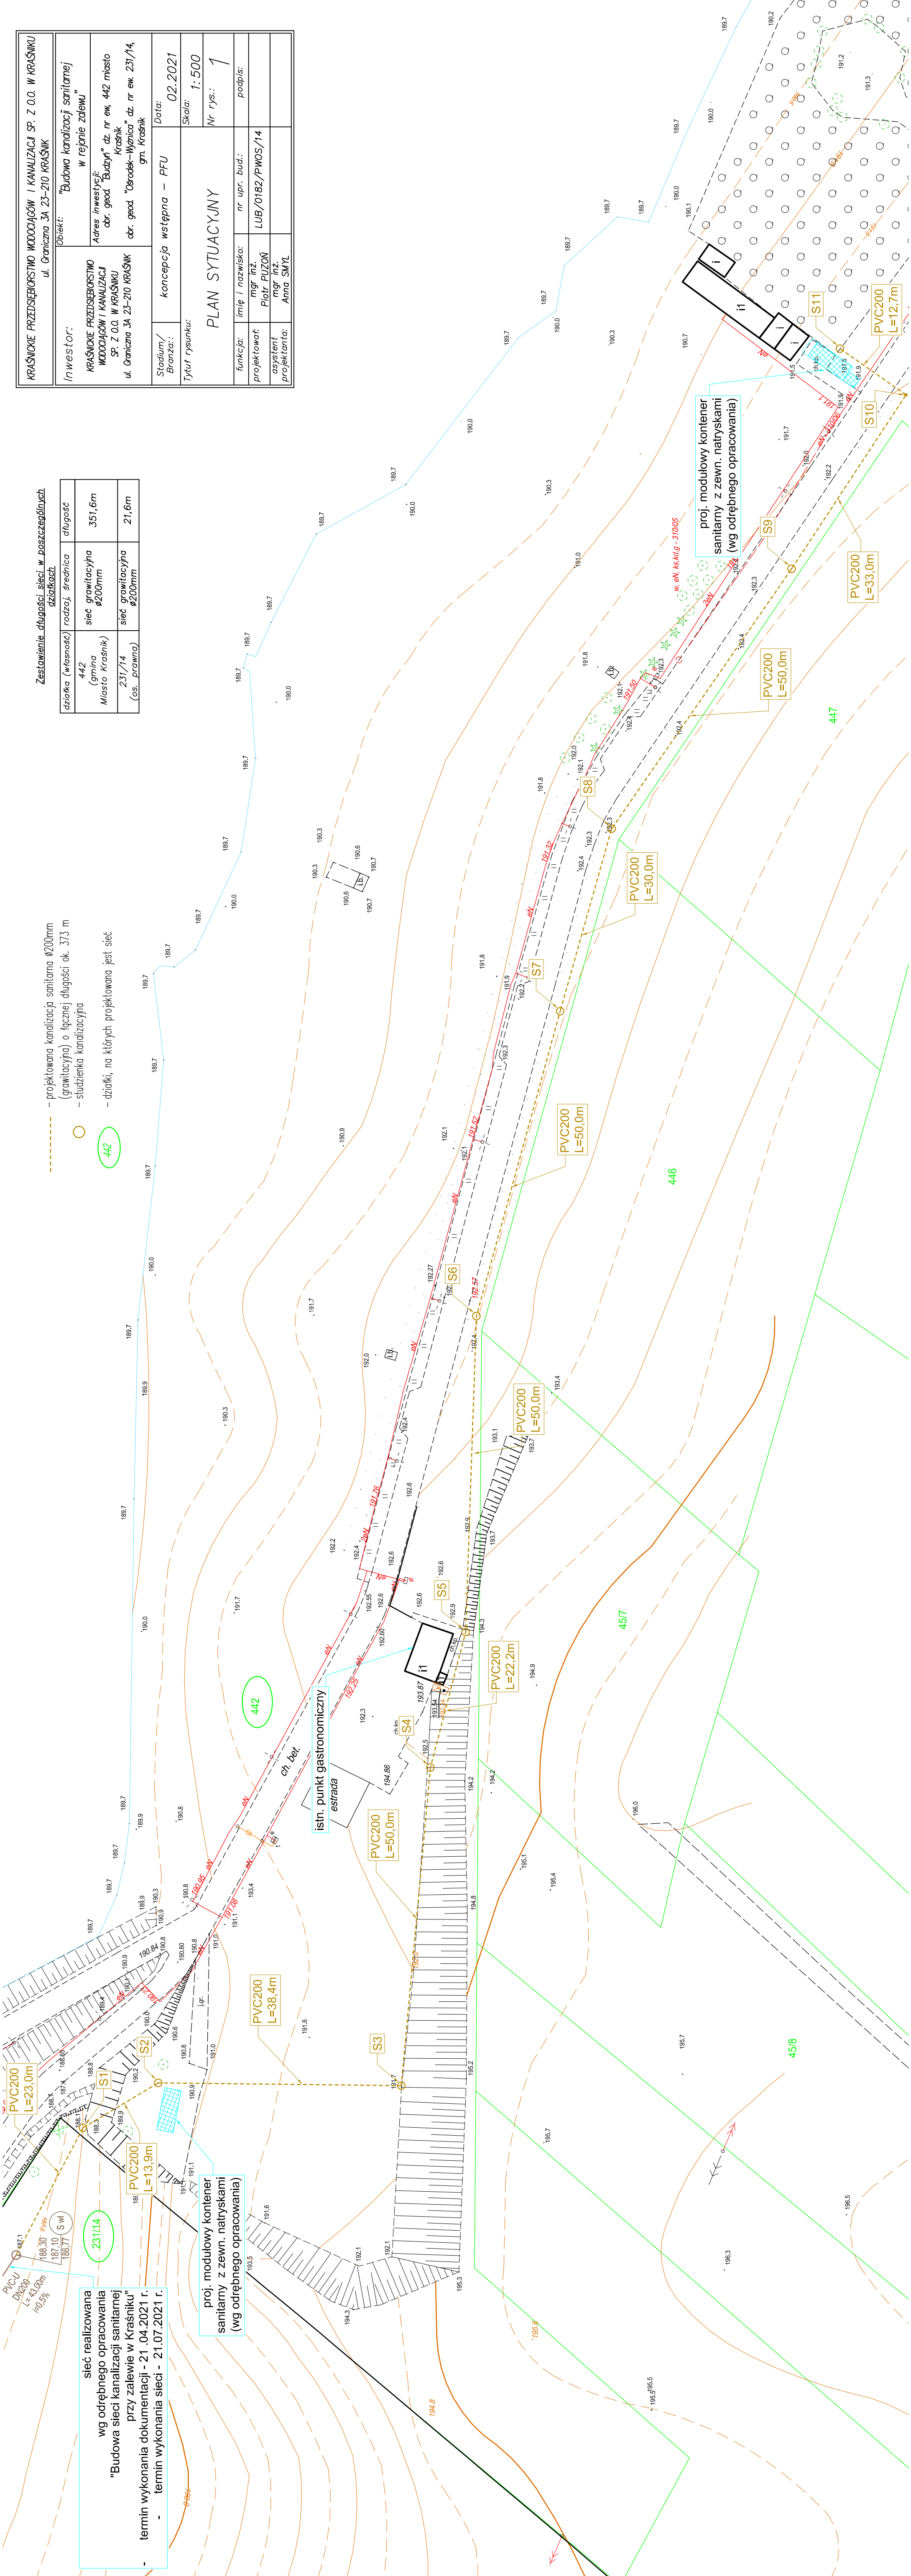

sieć realizowana wg odrębnego opracowania "Budowa sieci kanalizacji sanitarnej przy zalewie w Krasniku" termin wykonania dokumentacji - 21.04.2021 r. termin wykonania sieci - 21.07.2021 r.

proj. modułowy kontener sanitarny z zewn. natryskami (wg odrębnego opracowania)

istn. punkt gastronomiczny
estrada
Ch. bet.

proj. modułowy kontener sanitarny z zewn. natryskami (wg odrębnego opracowania)

w. ew. ks.kdg - 310/05